


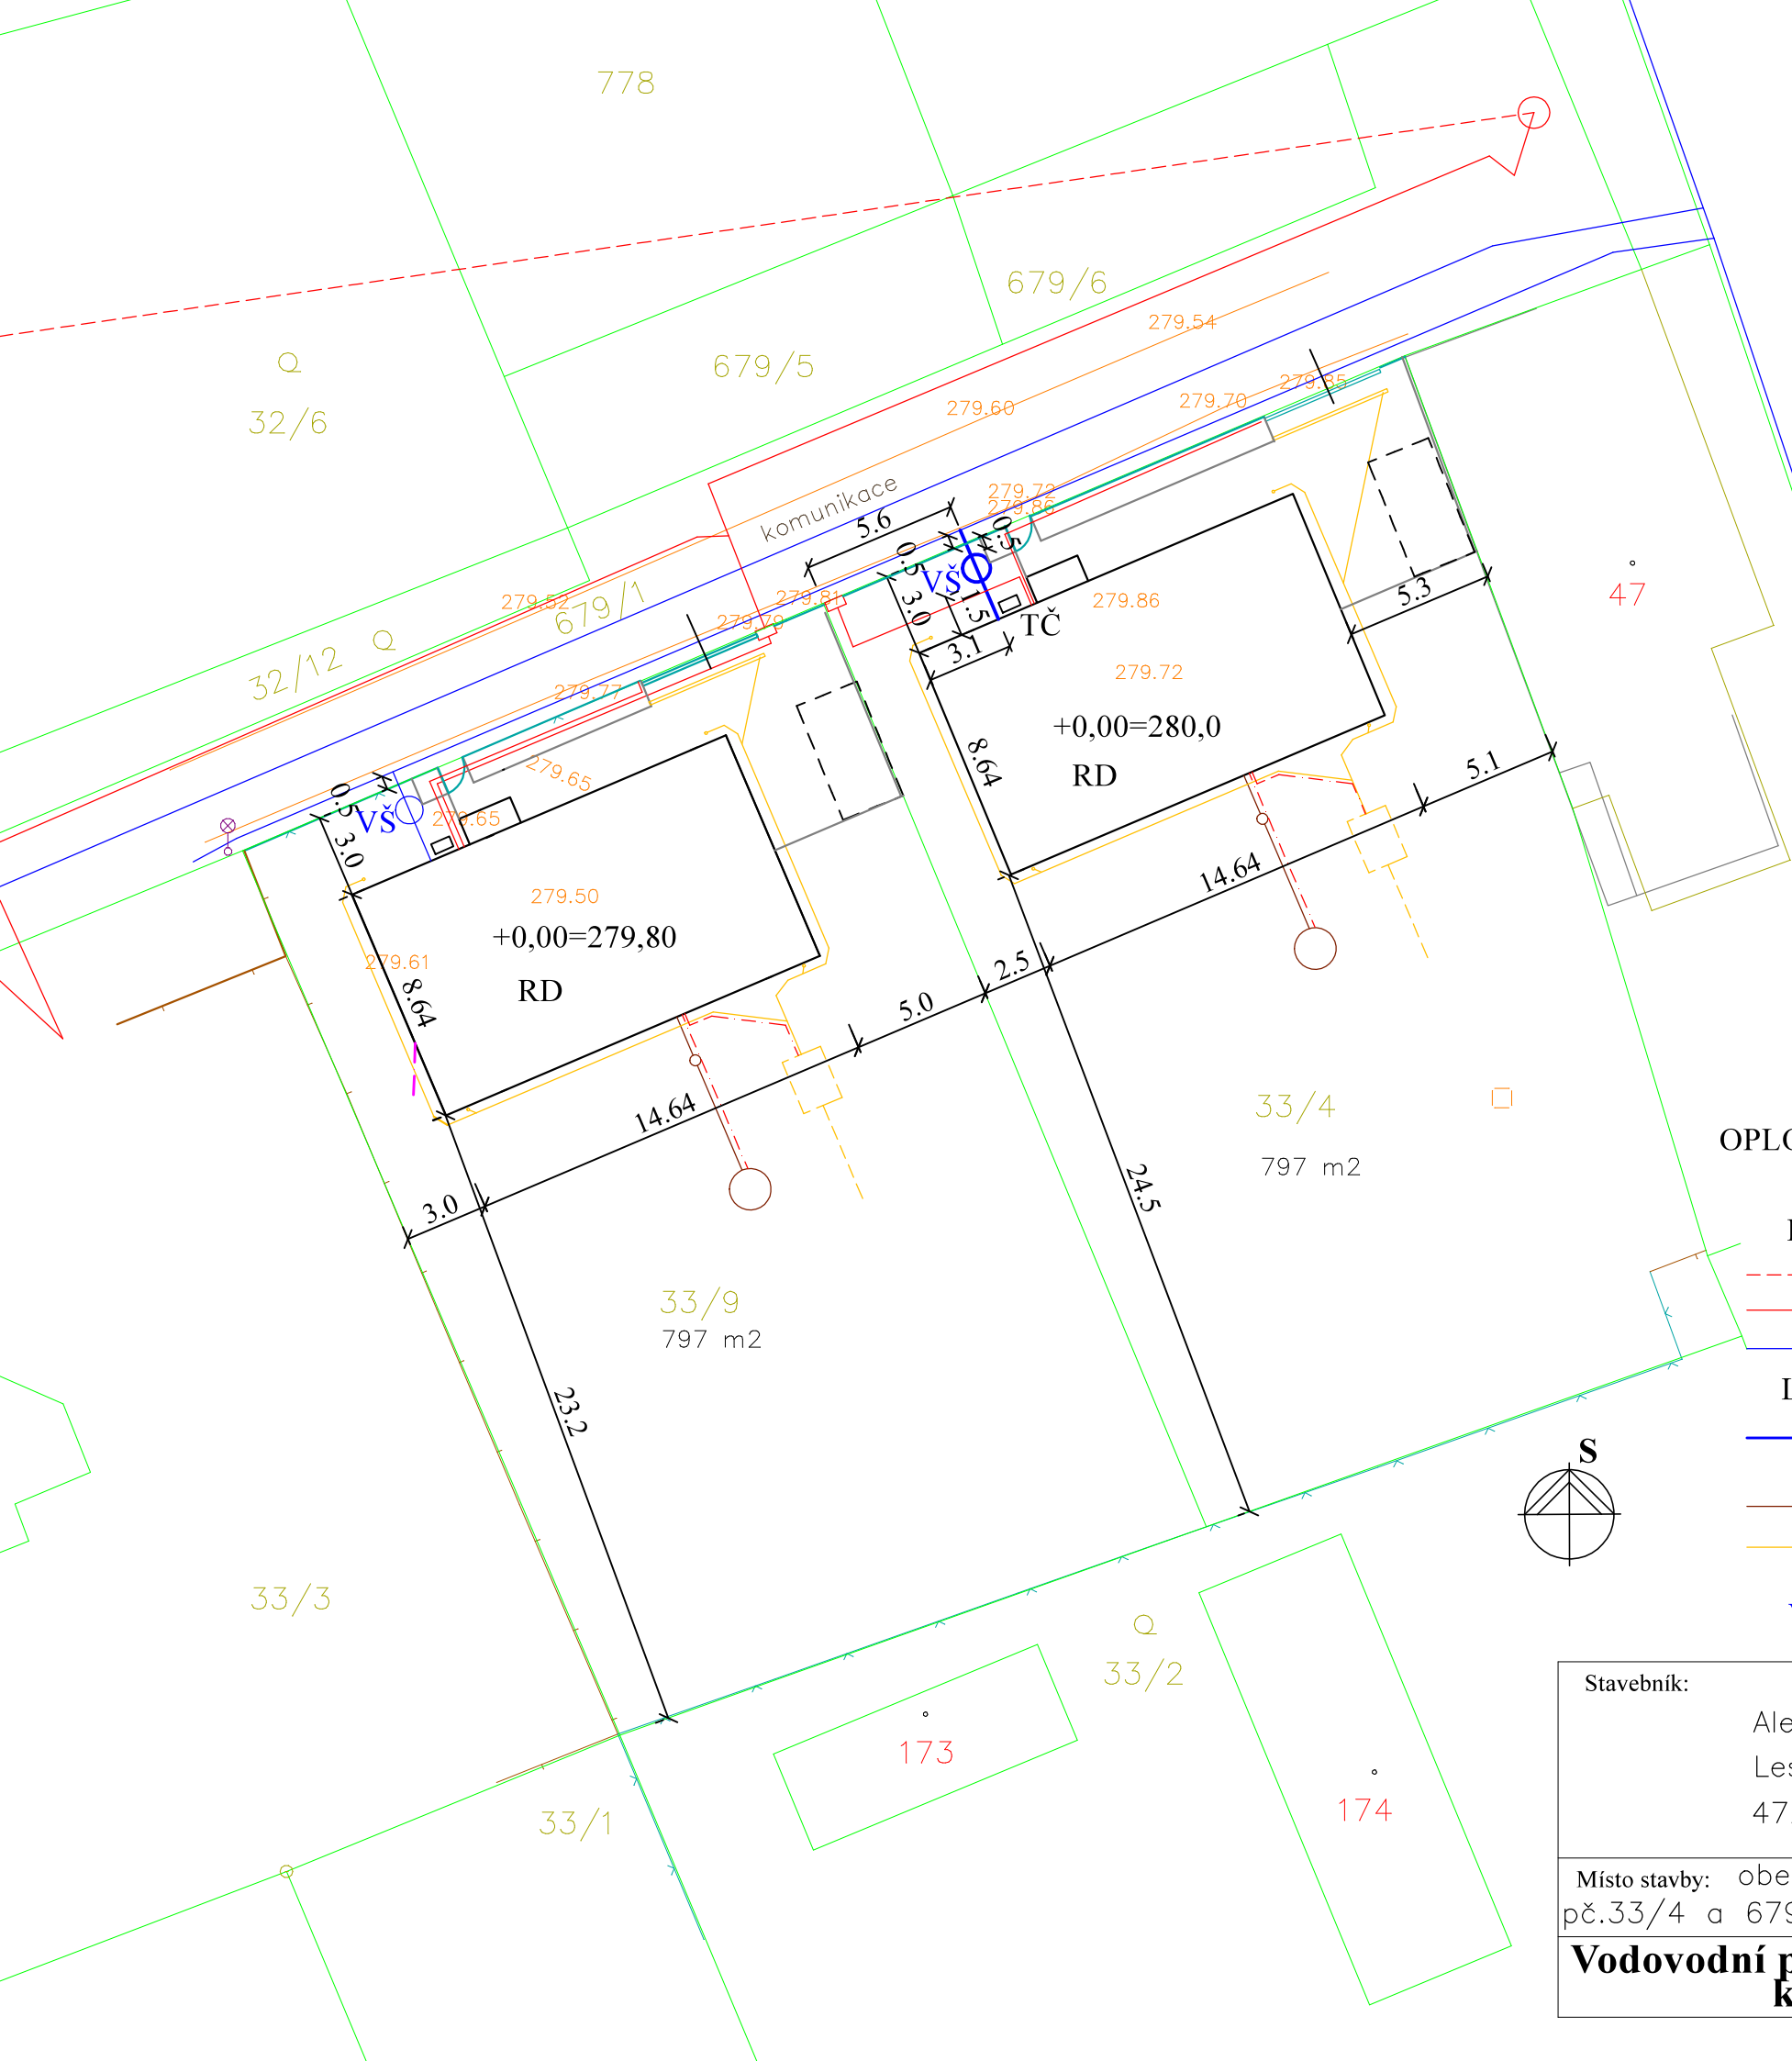

TČ TEPELNÉ ČERPADLO
OPLOCENÍ POZEMKŮJE STÁVAJÍCÍ- POLOPLASTOVÉ
zastavěná plocha RD 126,50 m2


LEGENDA STÁVAJÍCÍCH SÍTÍ:

- - - elektrické vedení VN do 35 kV nadzemní (skupina ČEZ)
- - - elektrické vedení NN do 1 kV podzemní (skupina ČEZ)
- - - vodovodní řad (spol.SčVK)

LEGENDA NOVÝCH PŘÍPOJEK INŽENÝRSKÝCH SÍTÍ:

- - - VODOVODNÍ PŘÍPOJKA PEHD32x3,0 PE100,SDR dl.3,5 m
z toho 0,5 m V KOMUNIKACI
- - - PŘÍPOJKA SPLAŠKOVÉ KANALIZACE PVC KG150
- - - DEŠŤOVÁ KANALIZACE PVC KG125 SVEDENO
DO JÍMKY S PŘEPADEM DO VSAKU

VŠ VODOMĚRNÁ ŠACHTA PLASTOVÁ Ø 1,0m

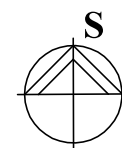

Stavebník: Aleš Stach Lesní 668 472 01 Doksy		Projektant: ing.Vladimír Braum 471 12 Volfartice 137 AI pro pozemní stavby ČKAIT – 0501223		
Místo stavby: obec Doksy pč.33/4 a 679/1k.ú.Obora v Podbezděží		Měřítko: 1:250	Datum: 01/25	Výkr.č. 2a
Vodovodní přípojka na pč.33/4 k.ú.Obora v Podbezděží			Situační výkres stavby	